


ÚZEMNÍ PLÁN NĚMČICE

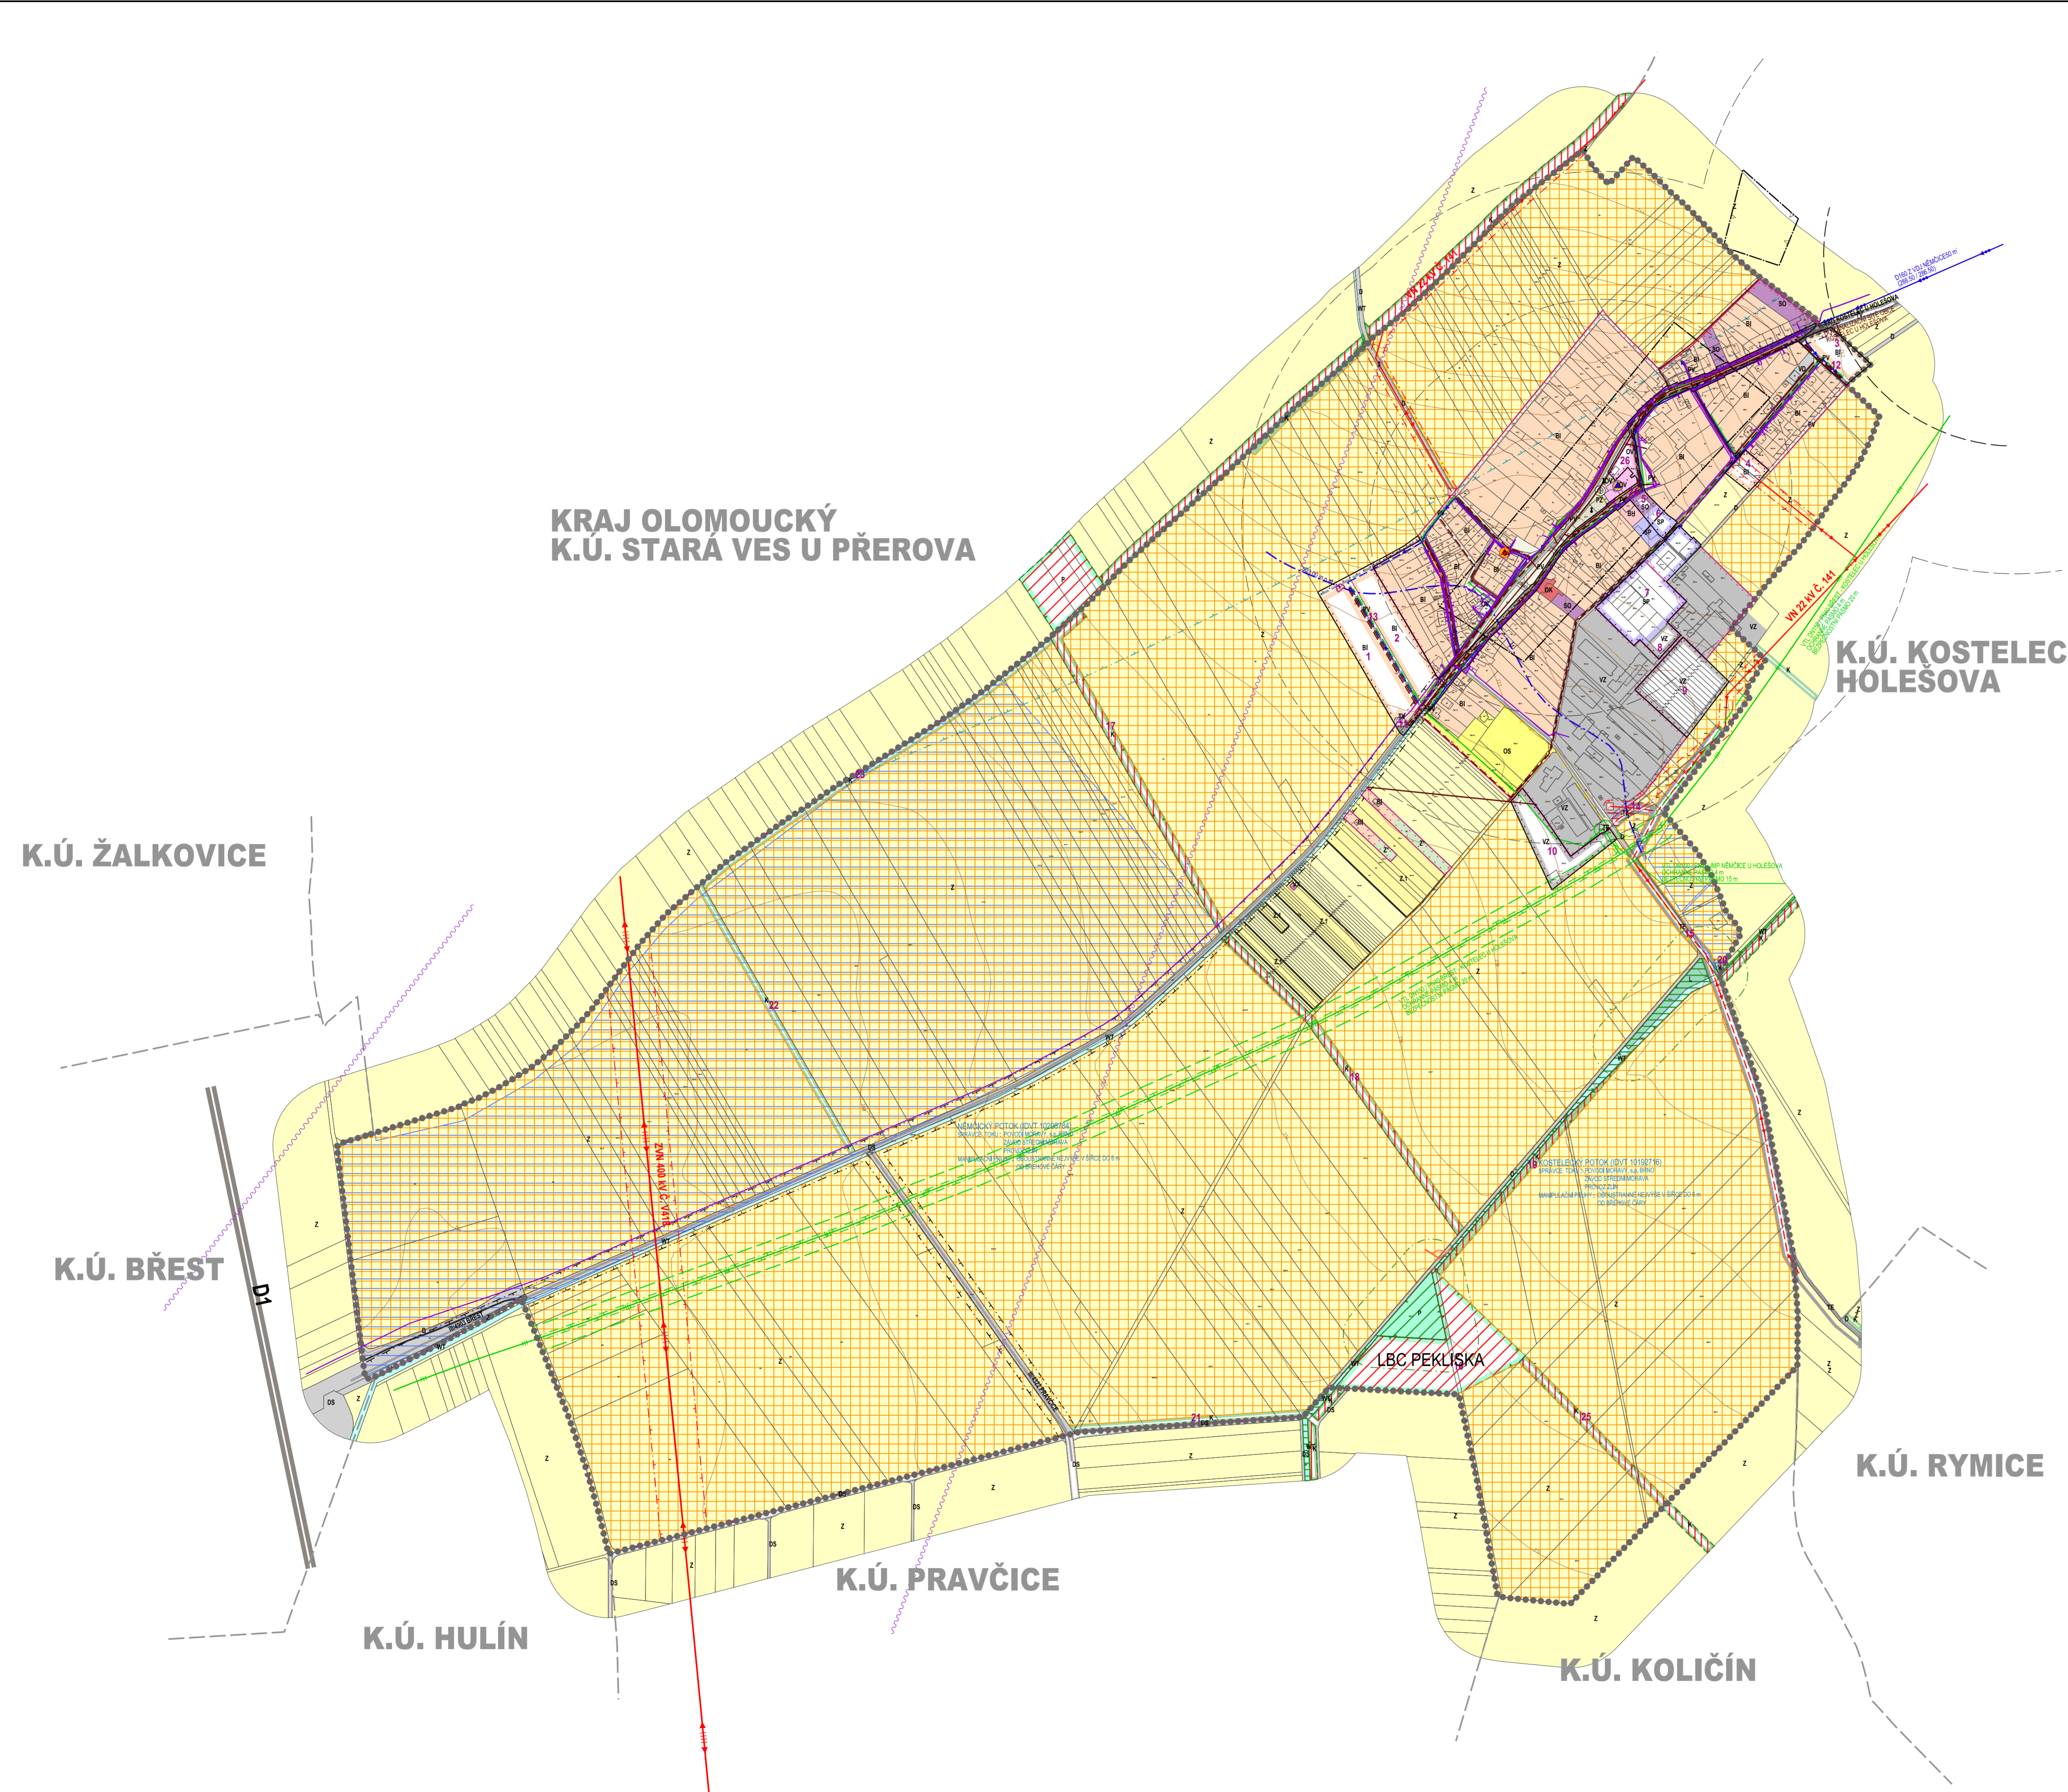

	DÁLNIČE
	SILNICE III. TŘÍDY
	MÍSTNÍ KOMUNIKACE
	ÚČELOVÉ KOMUNIKACE
	CYKLOTRASY
	CHODNÍKY, PĚŠÍ PROPOJENÍ
	ZASTÁVKY HROMADNÉ PŘEPRAVY OSOB
	DOCHÁZKOVÉ VZDÁLENOSTI ZASTÁVEK HROMADNÉ DOPRAVY
	OCHRANNÉ PÁSMO SILNICE
	OCHRANNÉ PÁSMO LETIŠTĚ
	ELEKTRICKÉ VEDENÍ ZVN 400 KV
	ELEKTRICKÉ VEDENÍ VN 22 KV
	ELEKTRICKÉ VEDENÍ VN 22 KV - NÁVRH NA ZRUŠENÍ
	ELEKTRICKÁ STANICE (TRAFOSTANICE)
	OCHRANNÉ PÁSMO ELEKTRICKÉHO VEDENÍ VN 22 KV
	VTL PLYNOVOD
	STL PLYNOVOD
	REGULAČNÍ STANICE PLYNU VTL/STL/NTL
	OCHRANNÉ PÁSMO VTL PLYNOVODU
	BEZPEČNOSTNÍ PÁSMO VTL PLYNOVODU
	RR TRASA
	TELEKOMUNIKAČNÍ KABELY
	PRÍVÁDĚČÍ VODOVODNÍ ŘÁD
	ROZVODNÁ VODOVODNÍ SÍŤ
	HRANICE TLAKOVÝCH PÁSEM
	PÁTEŘNÍ STOKA TLAKOVÉ KANALIZACE
	SPLAŠKOVÁ KANALIZACE
	DEŠŤOVÁ KANALIZACE
	ČERPACÍ STANICE ODPADNÍCH VOD
	OCHRANNÉ PÁSMO LESA
	REGISTROVANÉ ARCHEOLOGICKÉ LOKALITY
	ÚZEMÍ ARCHEOLOGICKÉHO ZÁJMU - CELÉ KATASTRÁLNÍ ÚZEMÍ
	PAMÁTKY MÍSTNÍHO VÝZNAMU
	PLOCHA ODVODNĚNÁ
	MÍSTA VYHLÚDKY
	PLOCHY VYZÁDUJÍCÍ ZMĚNU NEBO ÚPRAVU ZPŮSOBU OBHOSPODÁŘOVÁNÍ DLE ZÁSAD UDRŽITELNÉHO ROZVOJE
	OBJEKT CIVILNÍ OCHRANY
	OBJEKT POŽÁRNÍ OCHRANY
	HRANICE SOUSEDNÍCH KATASTRŮ

	STABILIZOVANÉ PLOCHY
	NÁVRHOVÉ PLOCHY
	HRANICE ŘEŠENÉHO ÚZEMÍ
	HRANICE KATASTRÁLNÍ
	HRANICE ZASTAVĚNÉHO ÚZEMÍ K 15.4.2015
	HRANICE ZASTAVITELNÝCH PLOCH
	PLOCHY HROMADNÉHO BYDLENÍ
	PLOCHY INDIVIDUÁLNÍHO BYDLENÍ
	PLOCHY OBČANSKÉHO VYBAVENÍ - VEŘEJNÁ VYBAVENOST
	PLOCHY OBČANSKÉHO VYBAVENÍ - KOMERČNÍ ZAŘÍZENÍ
	PLOCHY OBČANSKÉHO VYBAVENÍ - TĚLOVÝCHOVA A SPORT
	PLOCHY DOPRAVNÍ INFRASTRUKTURY
	PLOCHY SILNIČNÍ DOPRAVY
	PLOCHY TECHNICKÉ INFRASTRUKTURY - VODNÍ HOSPODÁŘSTVÍ
	PLOCHY TECHNICKÉ INFRASTRUKTURY - ENERGETIKA
	PLOCHY VEŘEJNÝCH PROSTRANSTVÍ S PŘEVAHOU ZPEVNĚNÝCH PLOCH
	PLOCHY VEŘEJNÝCH PROSTRANSTVÍ S PŘEVAHOU NEZPEVNĚNÝCH PLOCH
	PLOCHY SMÍŠENÉ OBYTNÉ
	PLOCHY SMÍŠENÉ VÝROBNÍ
	PLOCHY PRO DROBNOU VÝROBU A VÝROBNÍ SLUŽBY
	PLOCHY PRO ZEMĚDĚLSKOU A LESNICKOU VÝROBU
	PLOCHY PRO SPECIFICKÉ DRUHY VÝROBY A SKLADOVÁNÍ
	VODNÍ PLOCHY A TOKY
	PLOCHY SÍDELNÍ ZELENĚ
	PLOCHY KRAJINNÉ ZELENĚ
	PLOCHY PŘÍRODNÍ
	PLOCHY LESNÍ
	PLOCHY ZEMĚDĚLSKÉ
	PLOCHY ZEMĚDĚLSKÉ SPECIFICKÉ
	ÚZEMNÍ SYSTÉM EKOLOGICKÉ STABILITY
	LOKÁLNÍ BIOCENTRUM
	LOKÁLNÍ BIOKORIDOR
	ČÍSLA PLOCH S ROZDÍLNÝM ZPŮSOBEM VYUŽITÍ
	ROZHRAŇNÍ MEZI PLOCHAMI SE SHODNOU FUNKCÍ

PŘÍLOHA Č.4 K OPATŘENÍ OBCENÉ POVAHY Č. 1/2015

Ing. arch. Vladimír Dujka, Kamenná 3858, Zlín 760 01

Projednával: Městský úřad Holešov, úřad. územního plánování a architektura města	Zak.č.: 02/2014
Obec: Němčice	Číslo: 556/15
Arch.: 1	Kraj: Zlínský
Formát: 15 A4	Štápeř: ÚZEMNÍ PLÁN
Datum: 11/2015	Mřížka: 1:5 000
Č.v.: B.2.2-1	

Obsah: KOORDINAČNÍ VÝKRES