


ÚZEMNÍ PLÁN NEMČICE

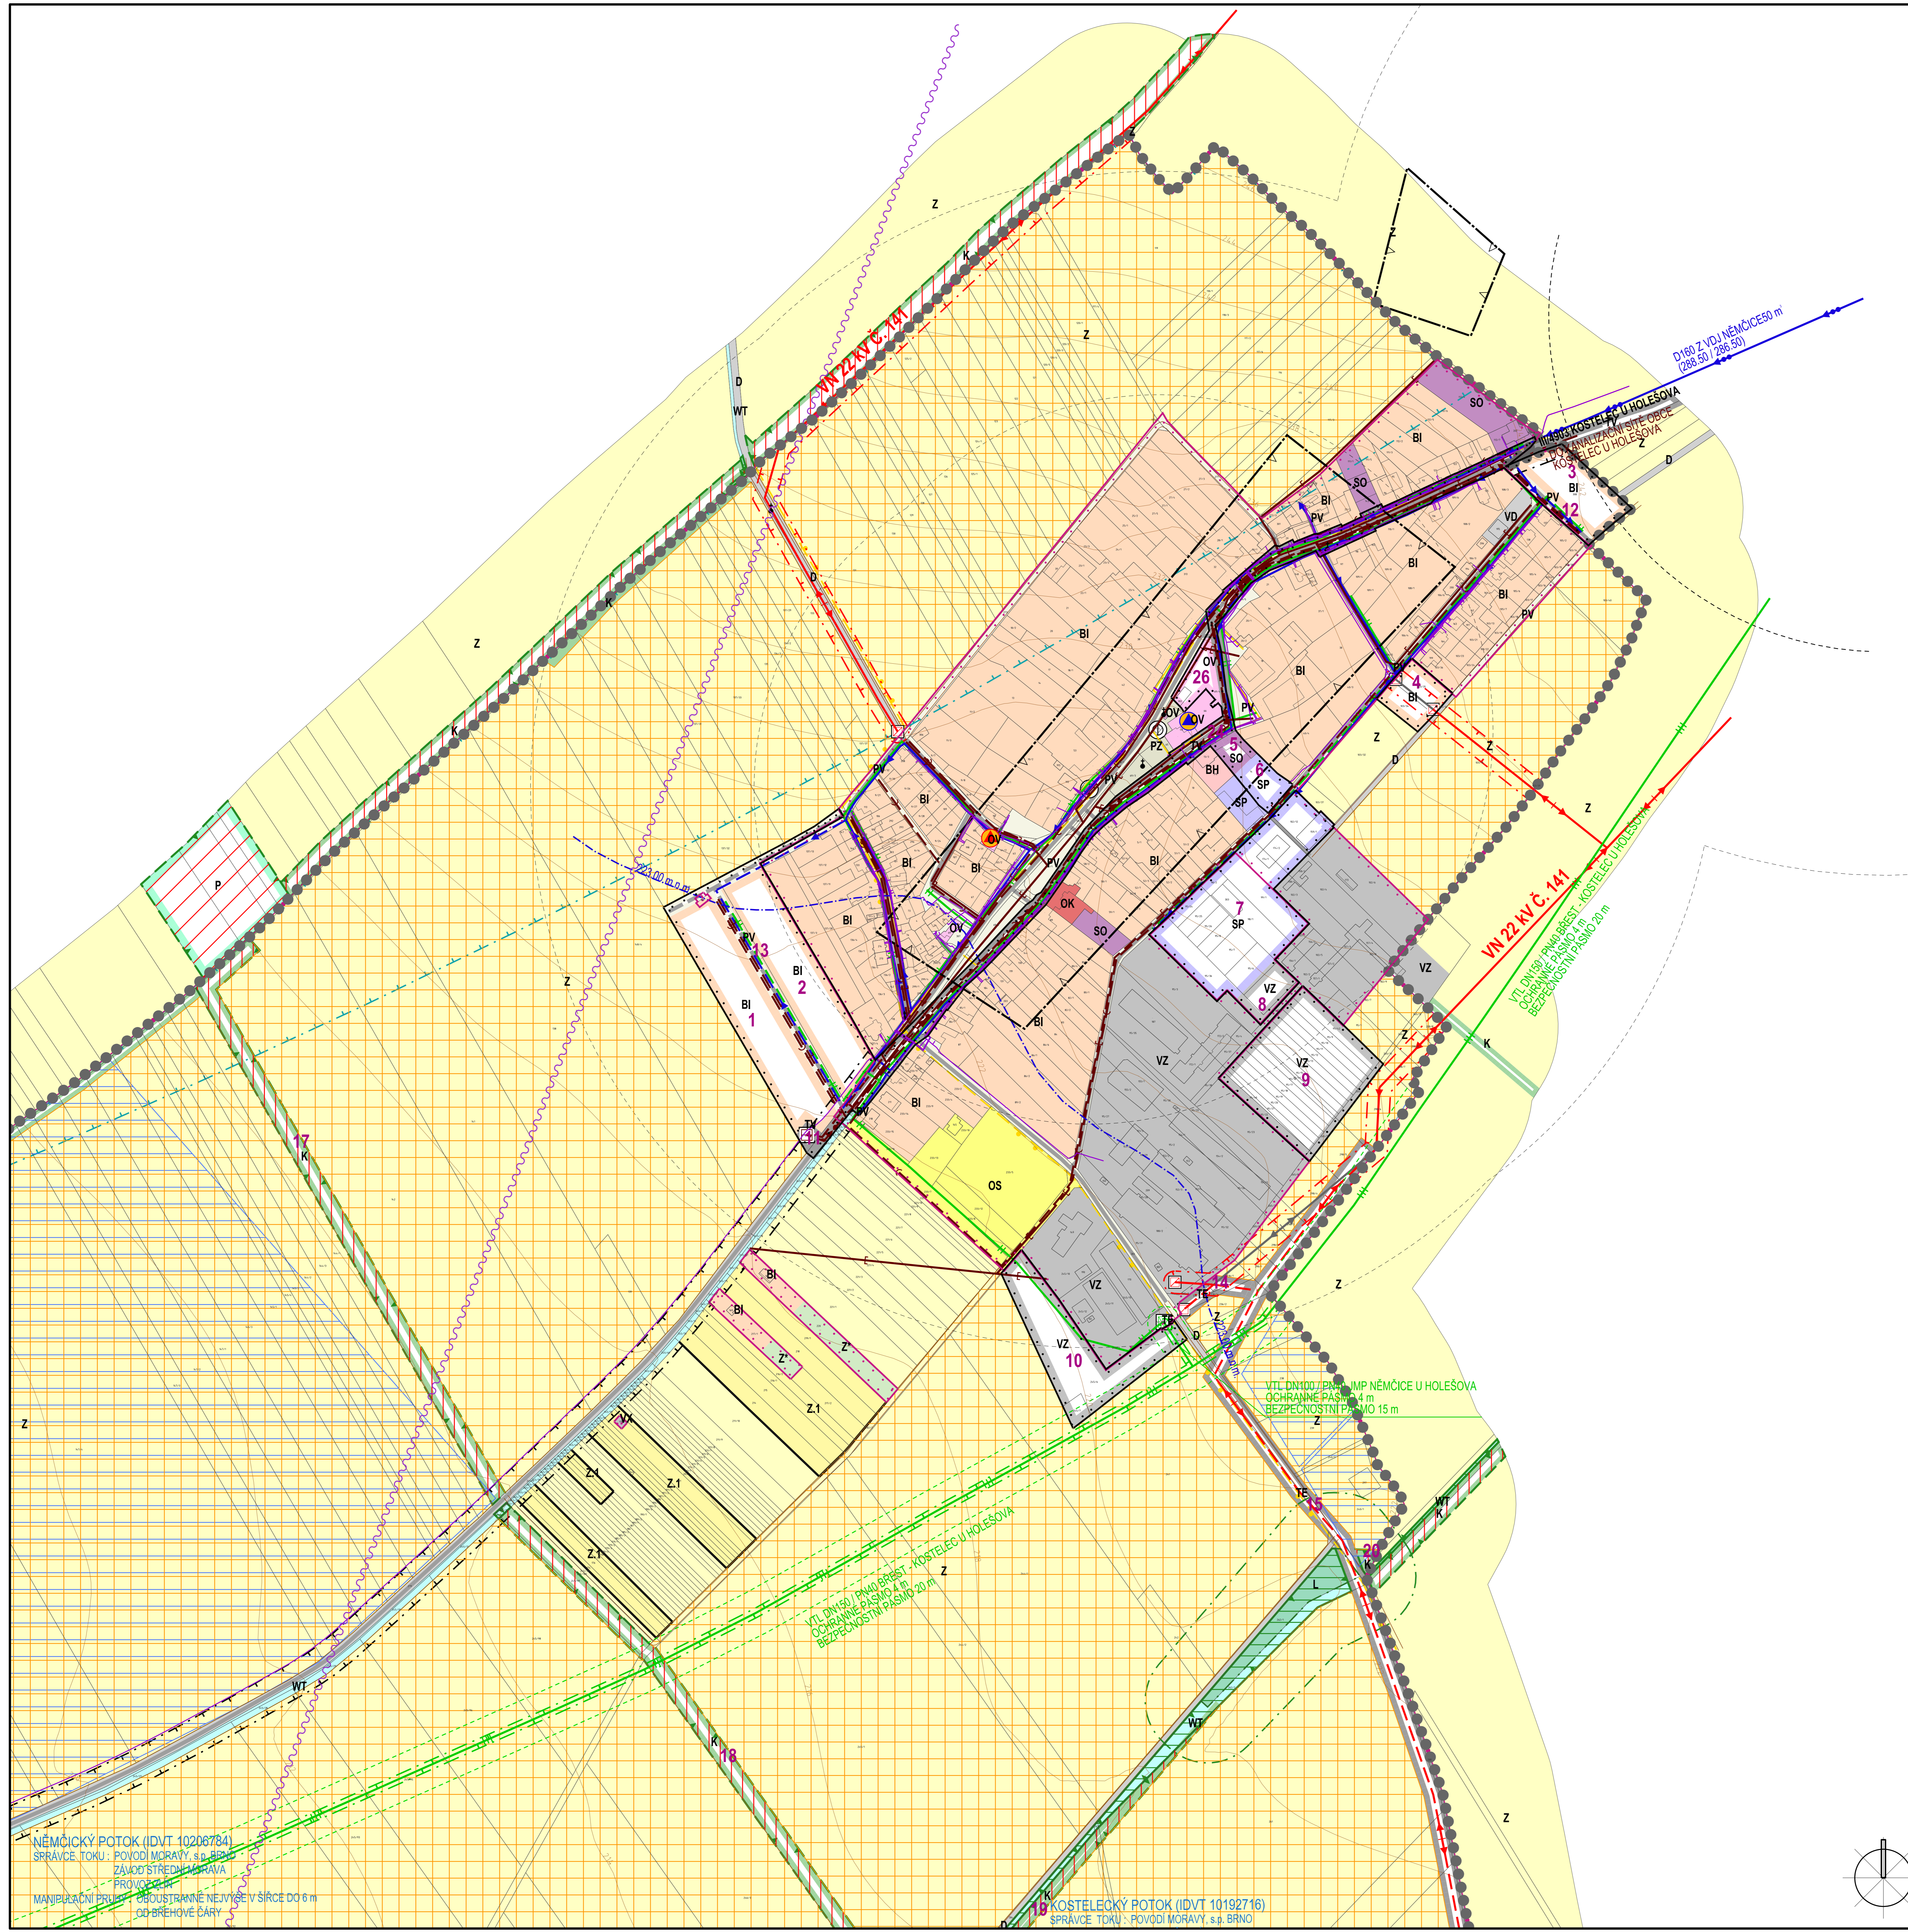

STABILIZOVANÉ PLOCHY	NAVRHOVÉ PLOCHY	HRANICE ŘEŠENÉHO ÚZEMÍ
HRANICE KATASTRÁLNÍ	HRANICE ZASTAVĚNÉHO ÚZEMÍ K 15.4.2015	HRANICE ZASTAVĚTELVÝCH PLOCH
BH	BI	PLOCHY HROMADNÉHO BYDLENÍ
PI	BI	PLOCHY INDIVIDUÁLNÍHO BYDLENÍ
OV	OV	PLOCHY OBČANSKÉHO VYBAVENÍ - VEŘEJNÁ VYBAVENÍ
OK		PLOCHY OBČANSKÉHO VYBAVENÍ - Komerční zařízení
OS		PLOCHY OBČANSKÉHO VYBAVENÍ - TĚLOVÝCHOVA A SPORT
D		PLOCHY DOPRAVNÍ INFRASTRUKTURY
DS		PLOCHY SILNIČNÍ DOPRAVY
TV	TV	PLOCHY TECHNICKÉ INFRASTRUKTURY - VODNÍ HOSPODÁŘSTVÍ
TE	TE	PLOCHY TECHNICKÉ INFRASTRUKTURY - ENERGETIKA
PV	PV	PLOCHY VEŘEJNÝCH PROSTRANSTVÍ S PŘEVÁHOU VEŘEJNÝCH PLOCH
PZ		PLOCHY VEŘEJNÝCH PROSTRANSTVÍ S PŘEVÁHOU NEVEŘEJNÝCH PLOCH
SO	SO	PLOCHY SMÍŠENÉ OBYTNÉ
SP	SP	PLOCHY SMÍŠENÉ VÝROBNÍ
VD		PLOCHY PRO DROBNOU VÝROBU A VÝROBNÍ SLUŽBY
VZ	VZ	PLOCHY PRO ZEMĚDĚLSKOU A LESNICKOU VÝROBU
VX		PLOCHY PRO SPECIFICKÉ DRUHY VÝROBY A SKLADOVÁNÍ
WT		VODNÍ PLOCHY A TOKY
Z'		PLOCHY SÍDELNÍ ZELENÉ
K	K	PLOCHY KRAJINĚ ZELENÉ
L		PLOCHY PŘÍRODNÍ
Z		PLOCHY ZELEMĚLSKÉ
Z.1		PLOCHY ZELEMĚLSKÉ SPECIFICKÉ
ÚZEMNÍ SYSTÉM EKOLOGICKÉ STABILITY		
		LOKÁLNÍ BIOCENTRUM
		LOKÁLNÍ BIODIVERZITA
1		ČÍSLO PLOCH S ROZDÍLNÝM ZPŮSOBEM VYUŽITÍ
		ROZHRANÍ MEZ PLOCHAMI SE SHODNOU FUNKCÍ
		SILNICE III. TŘÍDY
		MÍSTNÍ KOMUNIKACE
		ÚČELOVÉ KOMUNIKACE
		CYKLOTRASY
		CHODNÍKY, PĚŠÍ PROJEJENÍ
		ZASTÁVKY HROMADNÉ PŘEPRAVY OSOUB
		DOOŽKOVÉ VZDÁLENOSTI ZASTÁVKY HROMADNÉ DOPRAVY
		OCHRANNÉ PÁSMO SILNICE
		OCHRANNÉ PÁSMO LETIŠTĚ
		ELEKTRICKÉ VEDENÍ VN 22 KV
		ELEKTRICKÉ VEDENÍ VN 22 KV - NÁVRH NA ZRUŠENÍ
		ELEKTRICKÁ STANICE (TRAFOSTANICE)
		OCHRANNÉ PÁSMO ELEKTRICKÉHO VEDENÍ VN 22 KV
		VTL PLYNOVOD
		STL PLYNOVOD
		REGULAČNÍ STANICE PLYNU VTL/STL
		OCHRANNÉ PÁSMO VTL PLYNOVODU
		BEZPEČNOSTNÍ PÁSMO VTL PLYNOVODU
		RR TRASA
		TELEKOMUNIKAČNÍ KABELY
		PŘÍVÁDEČÍ VODOVODNÍ ŘÁD
		ROZVODNÁ VODOVODNÍ SÍŤ
		HRANICE TLAKOVÝCH PÁSEM
		PÁTEŘNÍ STOKA TLAKOVÉ KANALIZACE
		SPLEŠKOVÁ KANALIZACE
		DEŠŤOVÁ KANALIZACE
		ČERPAČÍ STANICE ODPADNÍCH VOD
		OCHRANNÉ PÁSMO LESA
		REGISTROVANÉ ARCHEOLOGICKÉ LOKALITY
		ÚZEMÍ ARCHEOLOGICKÉHO ZÁJMU - OBLAST KATASTRÁLNÍ ÚZEMÍ
		PAMÁTKY MÍSTNÍHO VÝZNAMU
		PLOCHA ODVOZOVÁNÁ
		MÍSTA VÝHLÍDKY
		PLOCHY VYŽADUJÍCÍ ZMĚNU NEBO ÚPRAVU ZPŮSOBU OBHOSPODÁŘOVÁNÍ DLE ZÁSAD UDRŽITELNÉHO ROZVOJE
		OBJEKT CIVILNÍ OCHRANY
		OBJEKT POŽÁRNÍ OCHRANY

PRÍLOHA Č.4 K OPATŘENÍ OBECNÉ POKYBY Č. 1/2015

Ing. arch. Vladimír Dujka, Kamenná 3858, Zlín 760 01

Projizovatel: Město Nemčice, úřad Nemčice, úřad územního plánování a architekta města	Zám.č.: 0520/14
Objekt: Nemčice - úřad Nemčice, úřad územního plánování a architekta města	Arch.č.: 99/15
Aut.: Dujka, Vladimír	Formát: A4
	Stupeň: ÚZEMNÍ PLÁN
	Datum: 11/2015
	Mřížka: 1:2 000

**ÚZEMNÍ PLÁN
NEMČICE**

Objekt: KOORDINAČNÍ VÝKRES - DETAIL

B.2.2-2

NEMČICKÝ POTOK (IDVT 10208784)
 SPRÁVCE TOKU: POVODÍ MORAVY, s.p. BRNO
 ZÁVOD STŘEDNÍ PRÁVA
 MANIPULAČNÍ PRŮVODNOSTNÍ PÁSMO NEJVYŠE V ŠÍŘCE DO 6 m
 OD BREHOVÉ ČÁRY

KOSTELECKÝ POTOK (IDVT 10192716)
 SPRÁVCE TOKU: POVODÍ MORAVY, s.p. BRNO